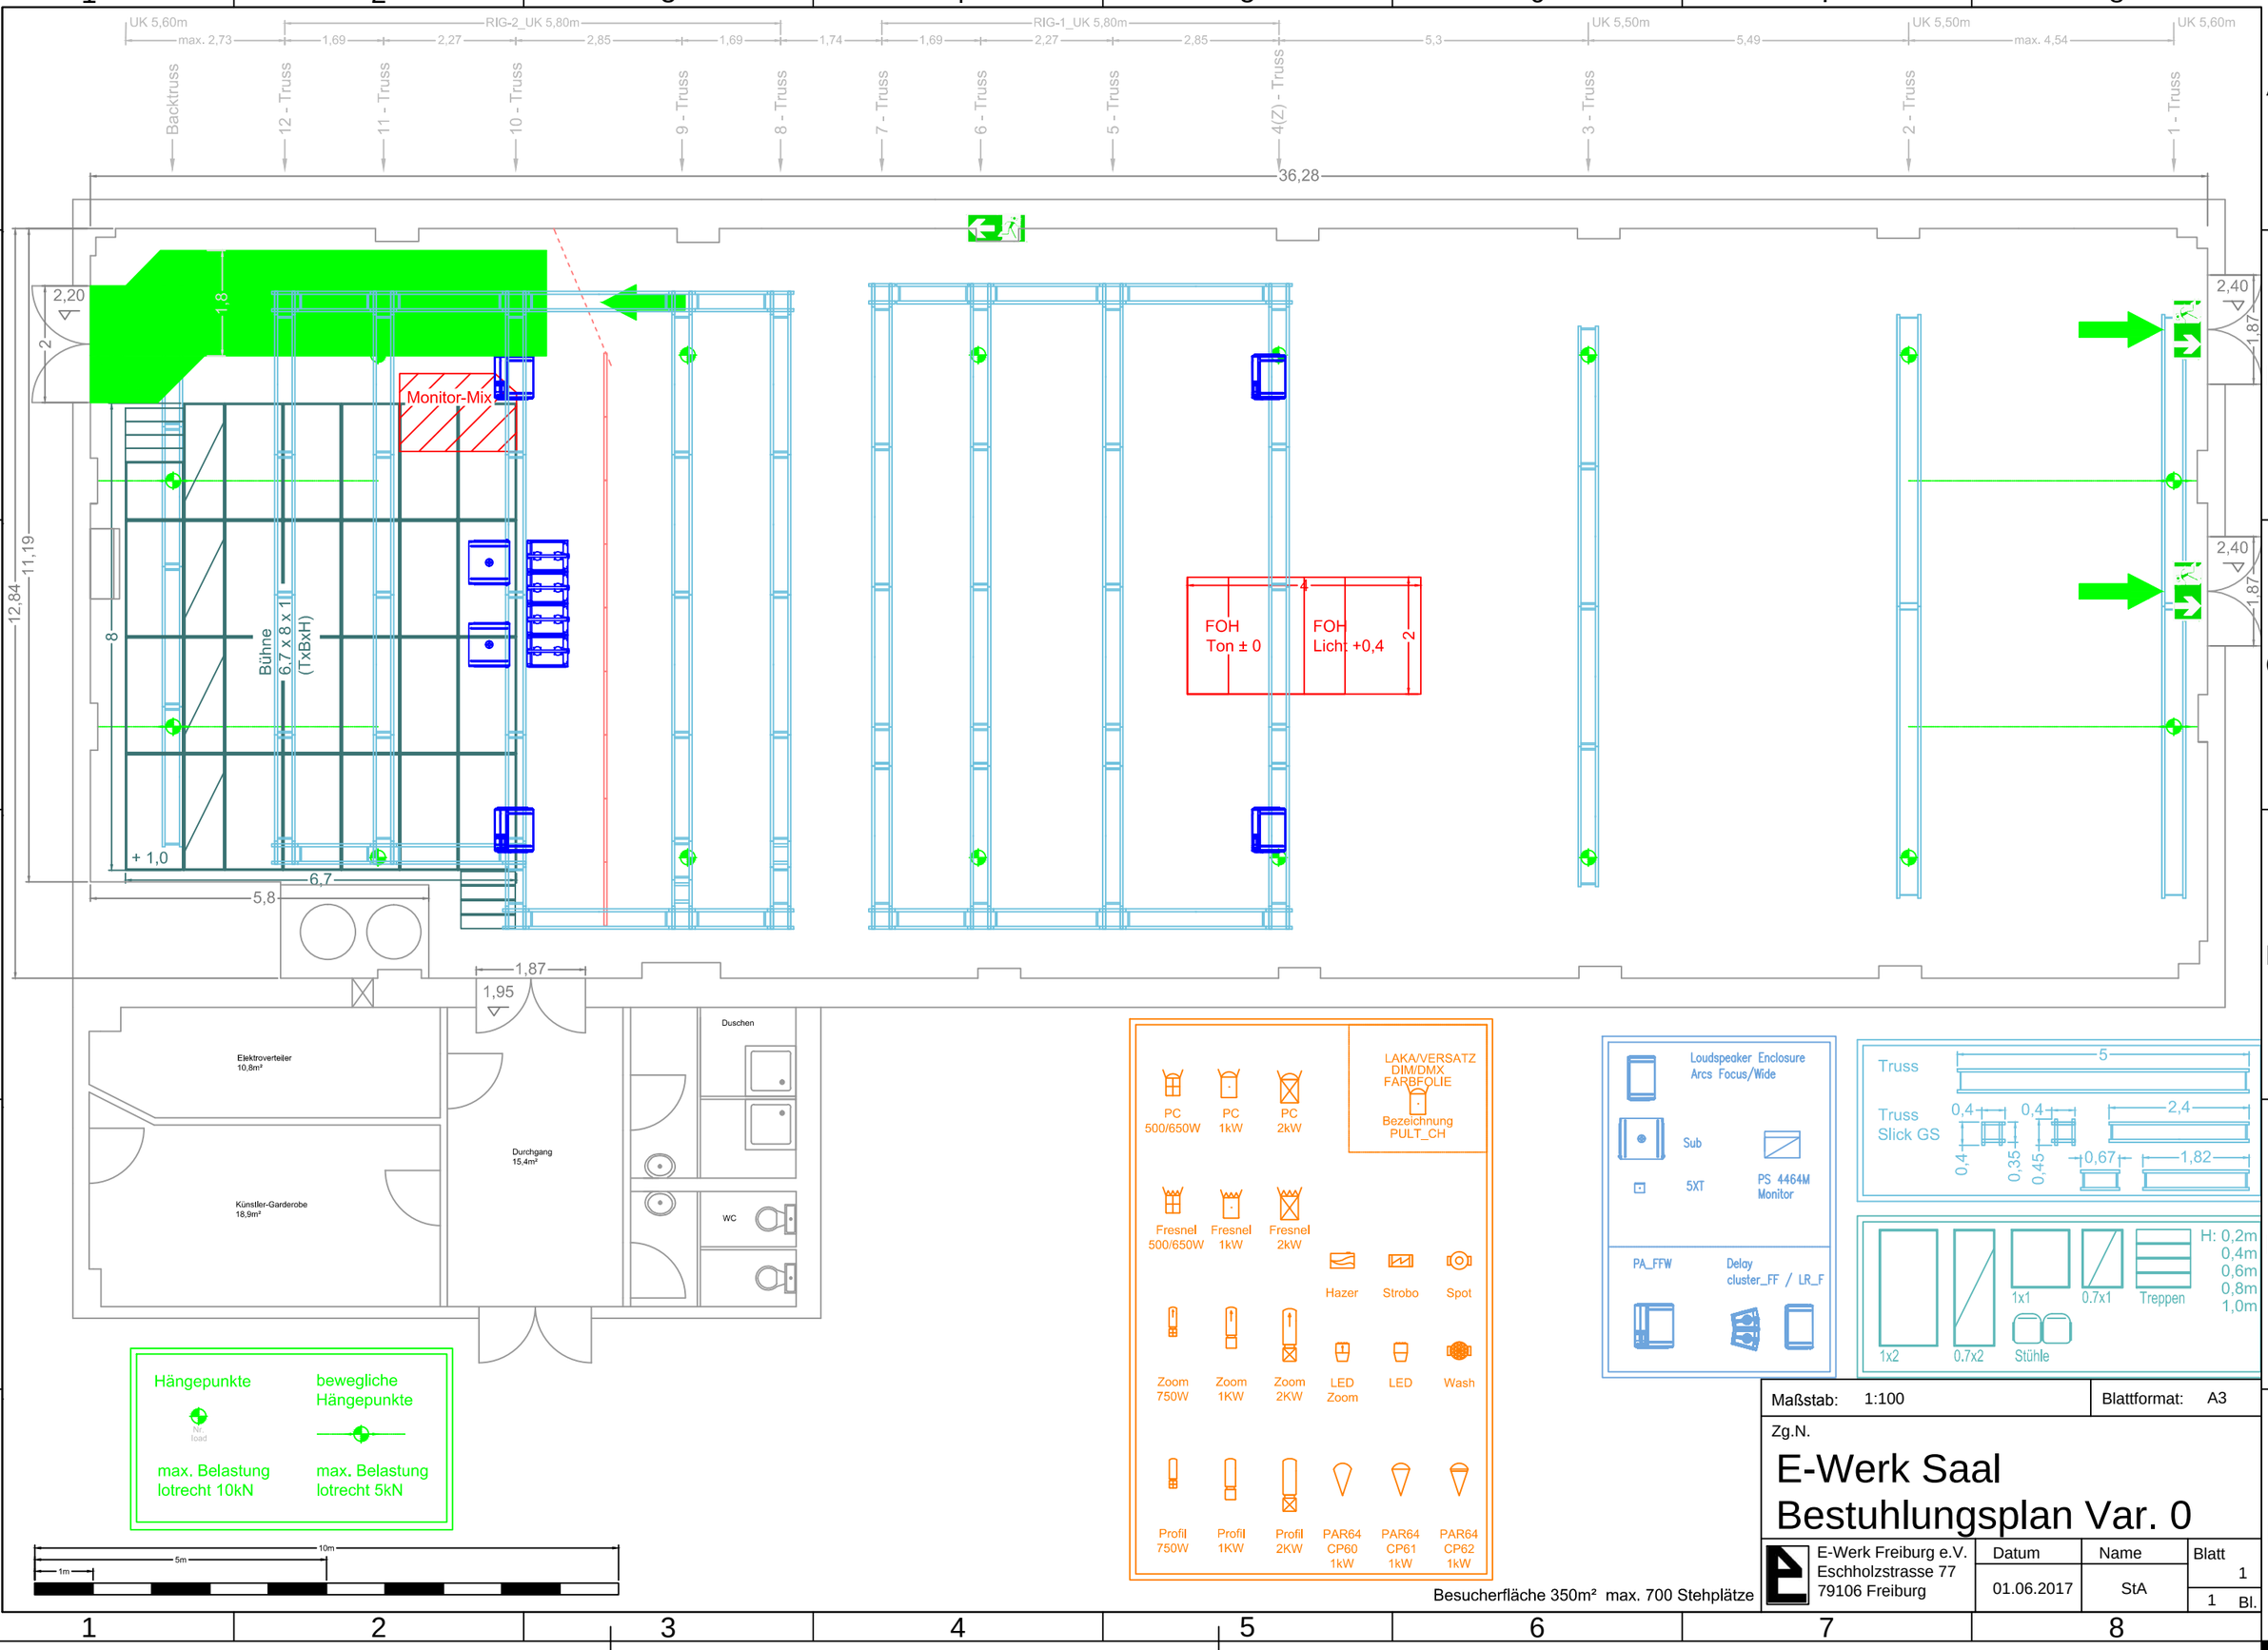

Besucherfläche 350m² max. 700 Stehplätze

Maßstab: 1:100	Blattformat: A3

Zg.N.

E-Werk Saal
Bestuhlungsplan Var. 0

E-Werk Freiburg e.V.
Eschholzstrasse 77
79106 Freiburg

Datum	Name	Blatt
01.06.2017	StA	1
		1 Bl.